

HOSOYA SCHAEFER ARCHITECTS

AG Zürich

Müller Illien Landschaftsarchitekten Zürich
IBV Hüsler AG Verkehrsplaner Zürich
Dr. Lüchinger + Meyer Bauingenieure Zürich



Gestaltungsplan MEWA-Areal | Stadtbild- und Denkmalpflegekommission | 03.09.2019

INHALT

Ausgangslage

Städtebau

Architektur

Landschaft

Überarbeitung zum Richtprojekt






Industrie






Natur



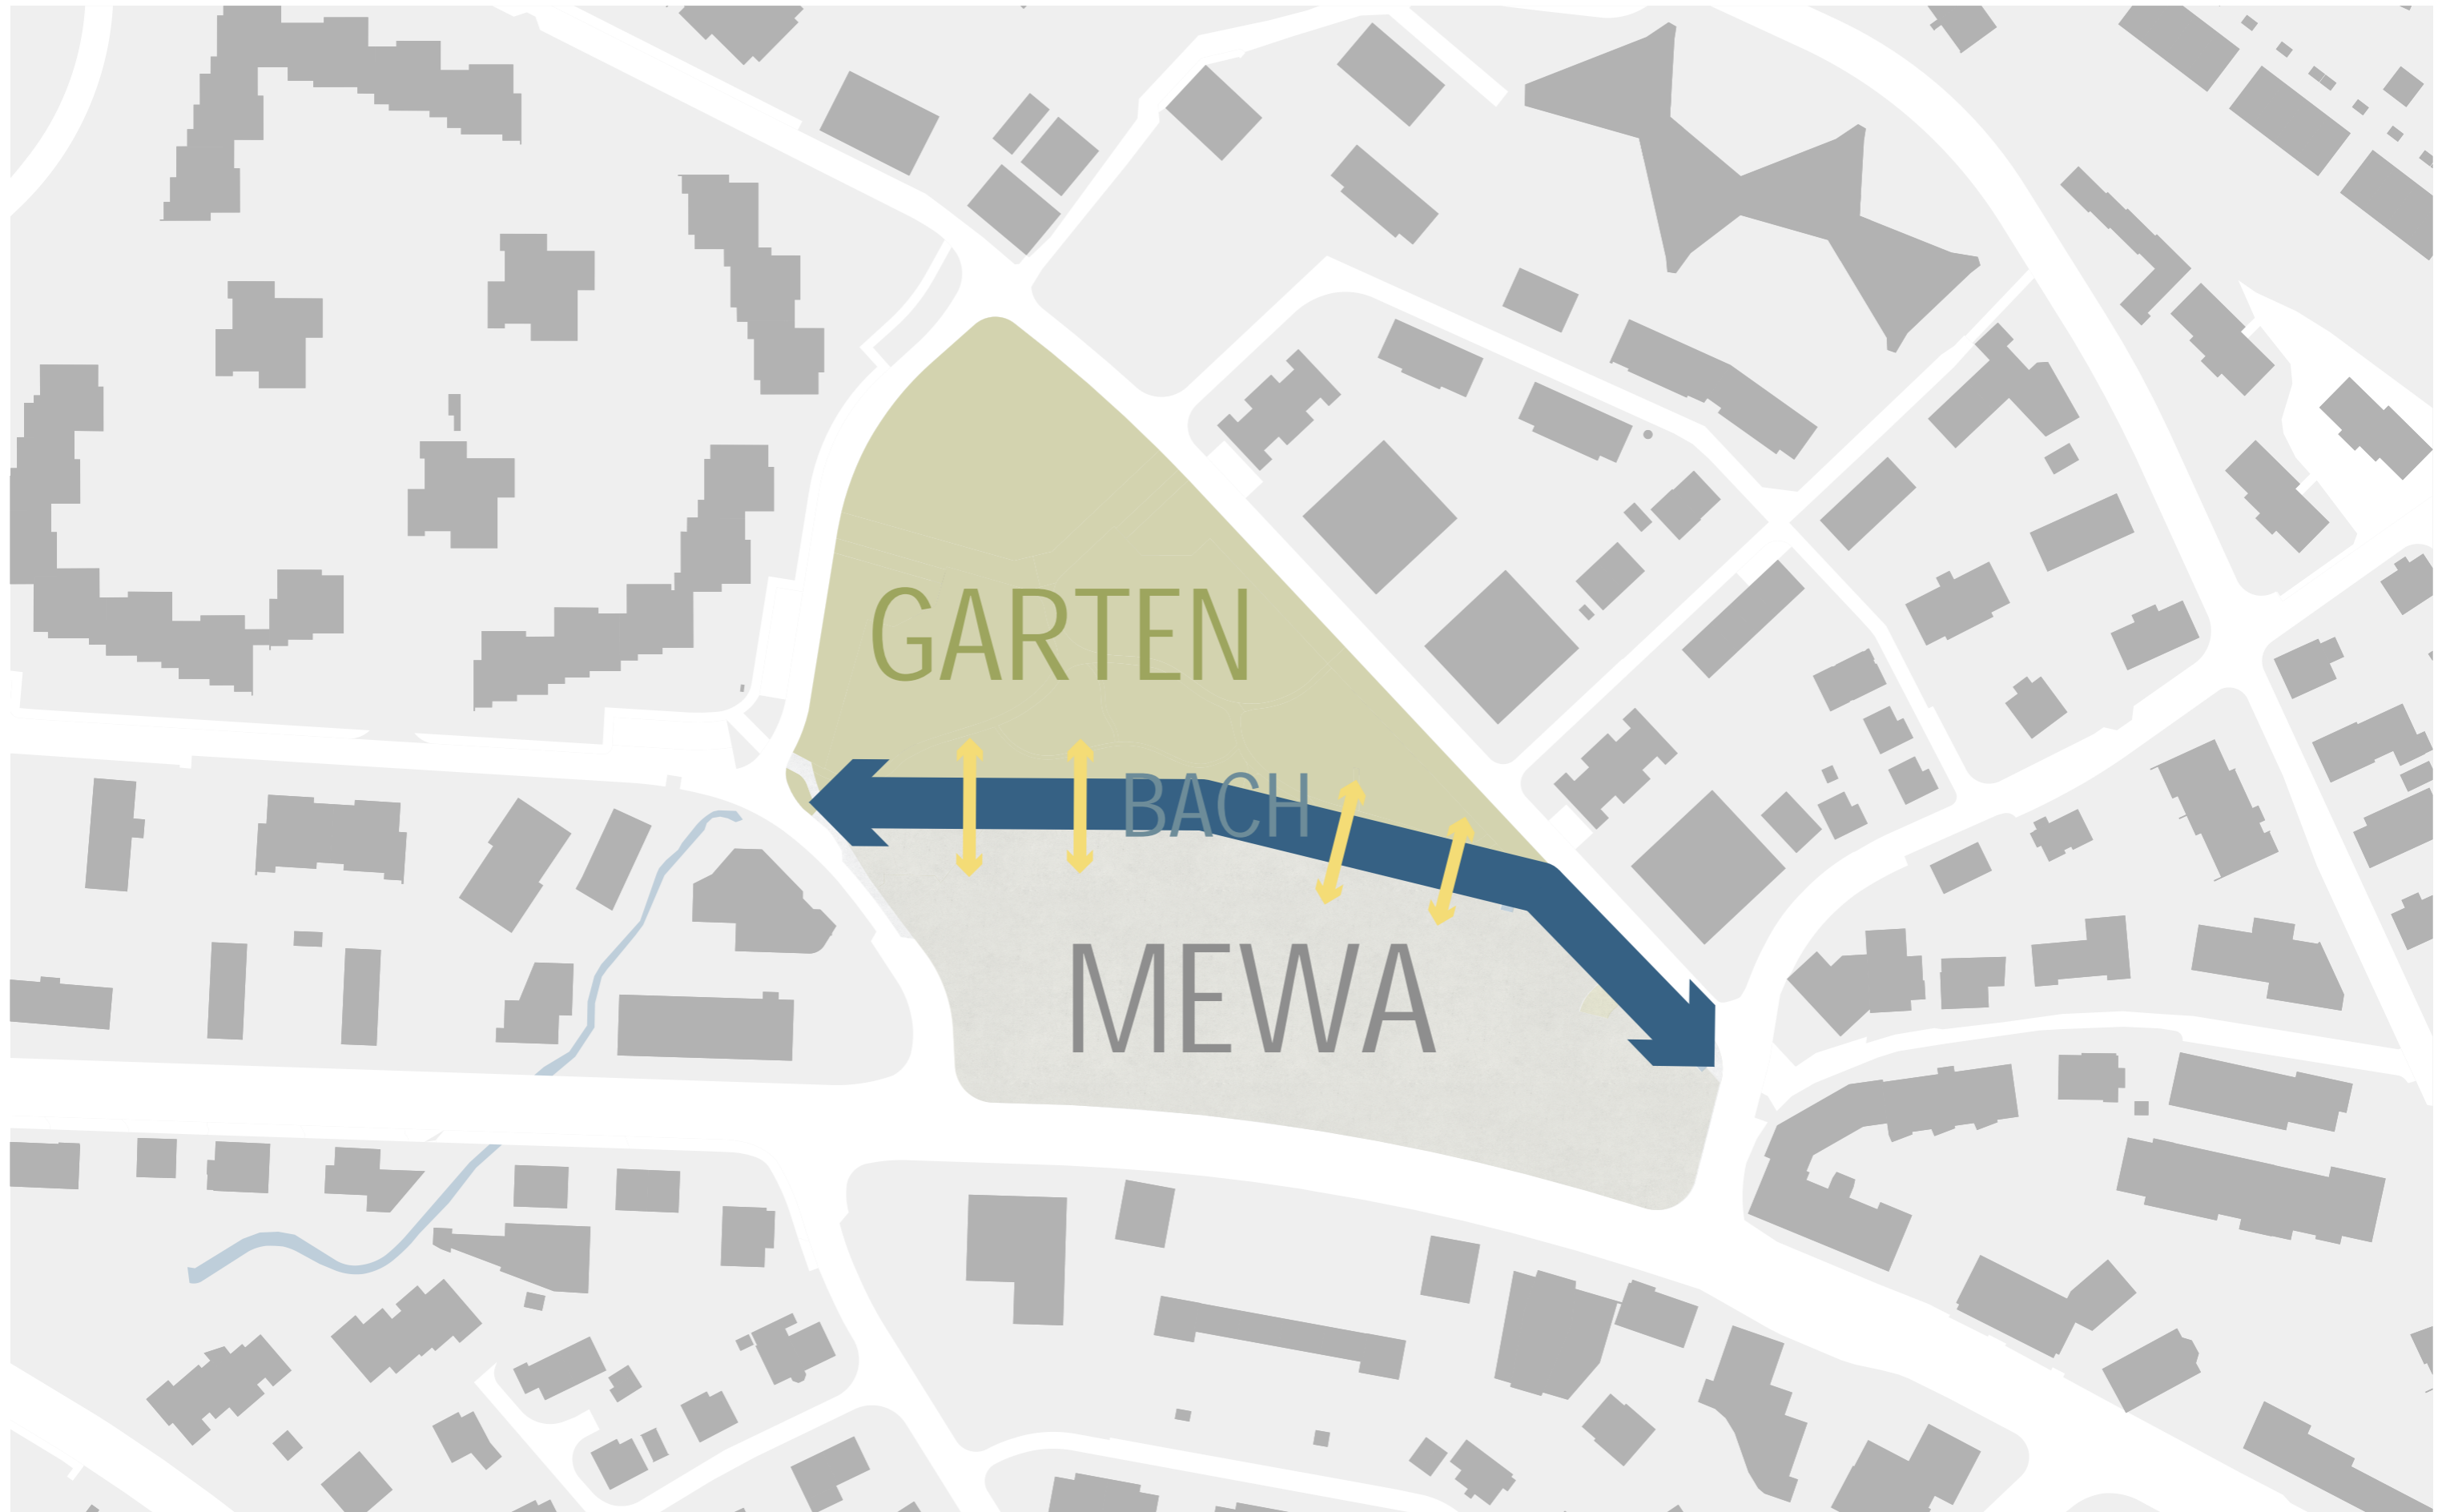



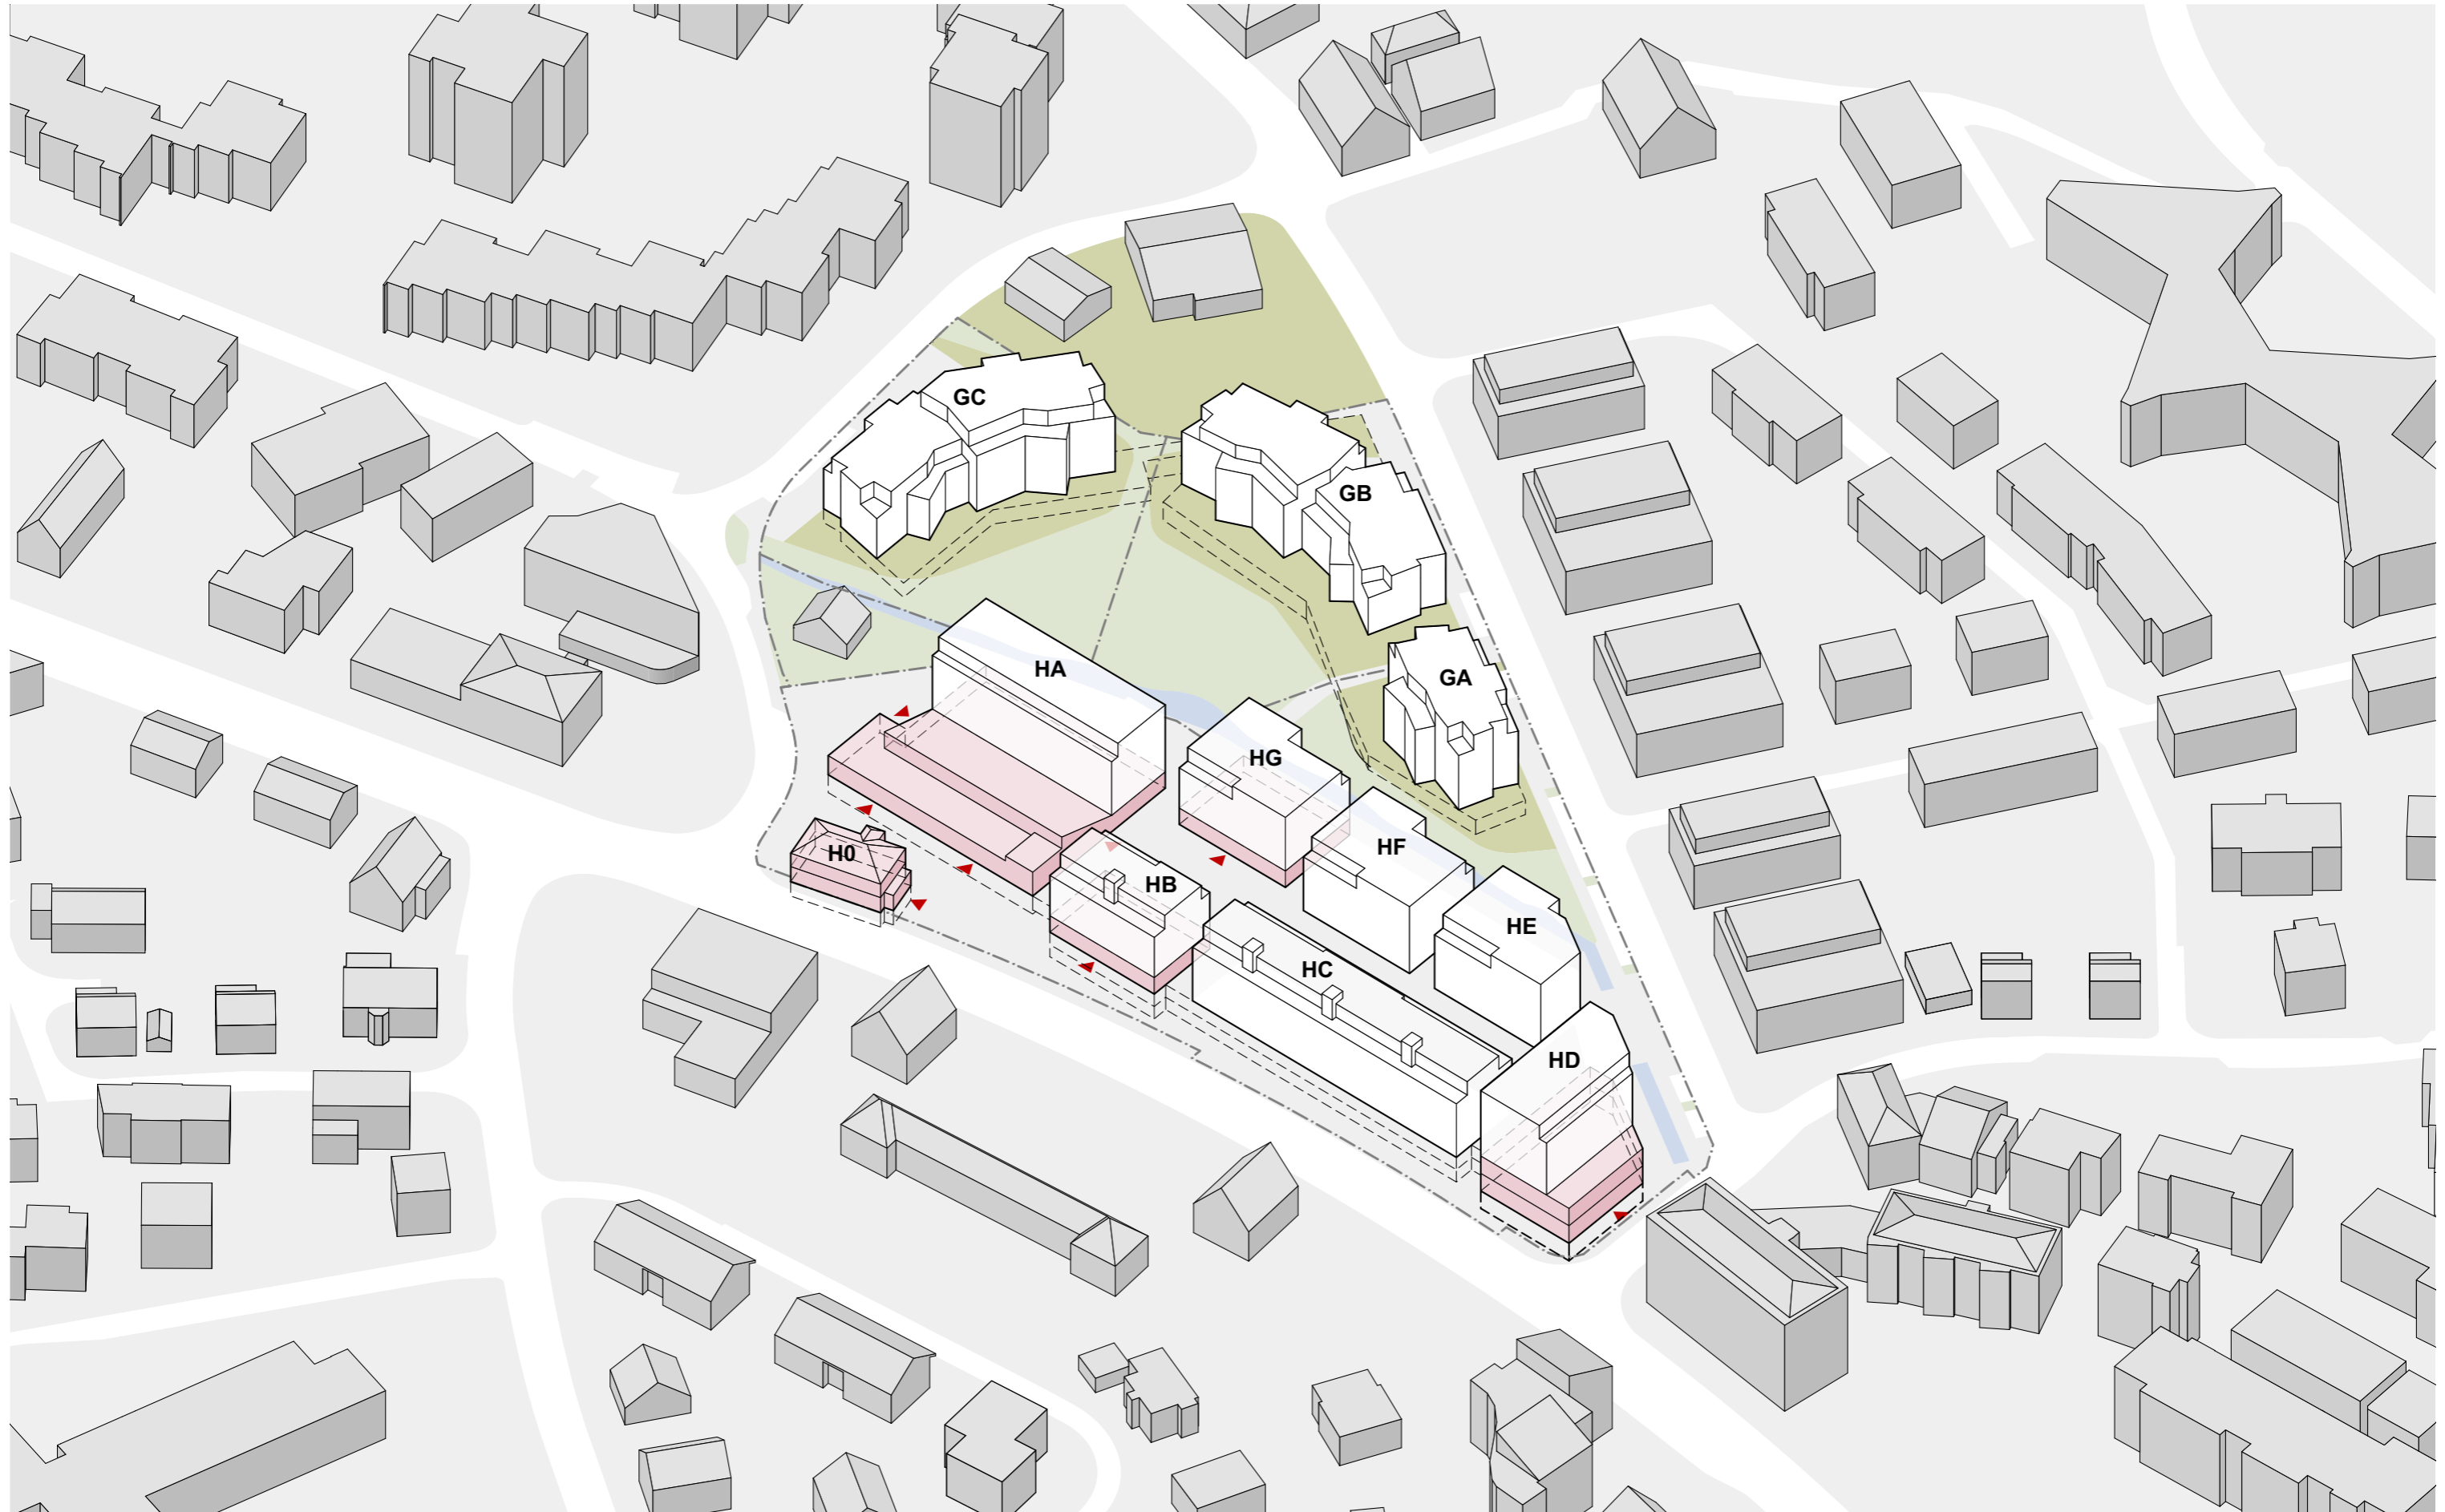





Identitätsstiftendes
Zentrum

N
01 5 20 m
MASSTAB 1:600



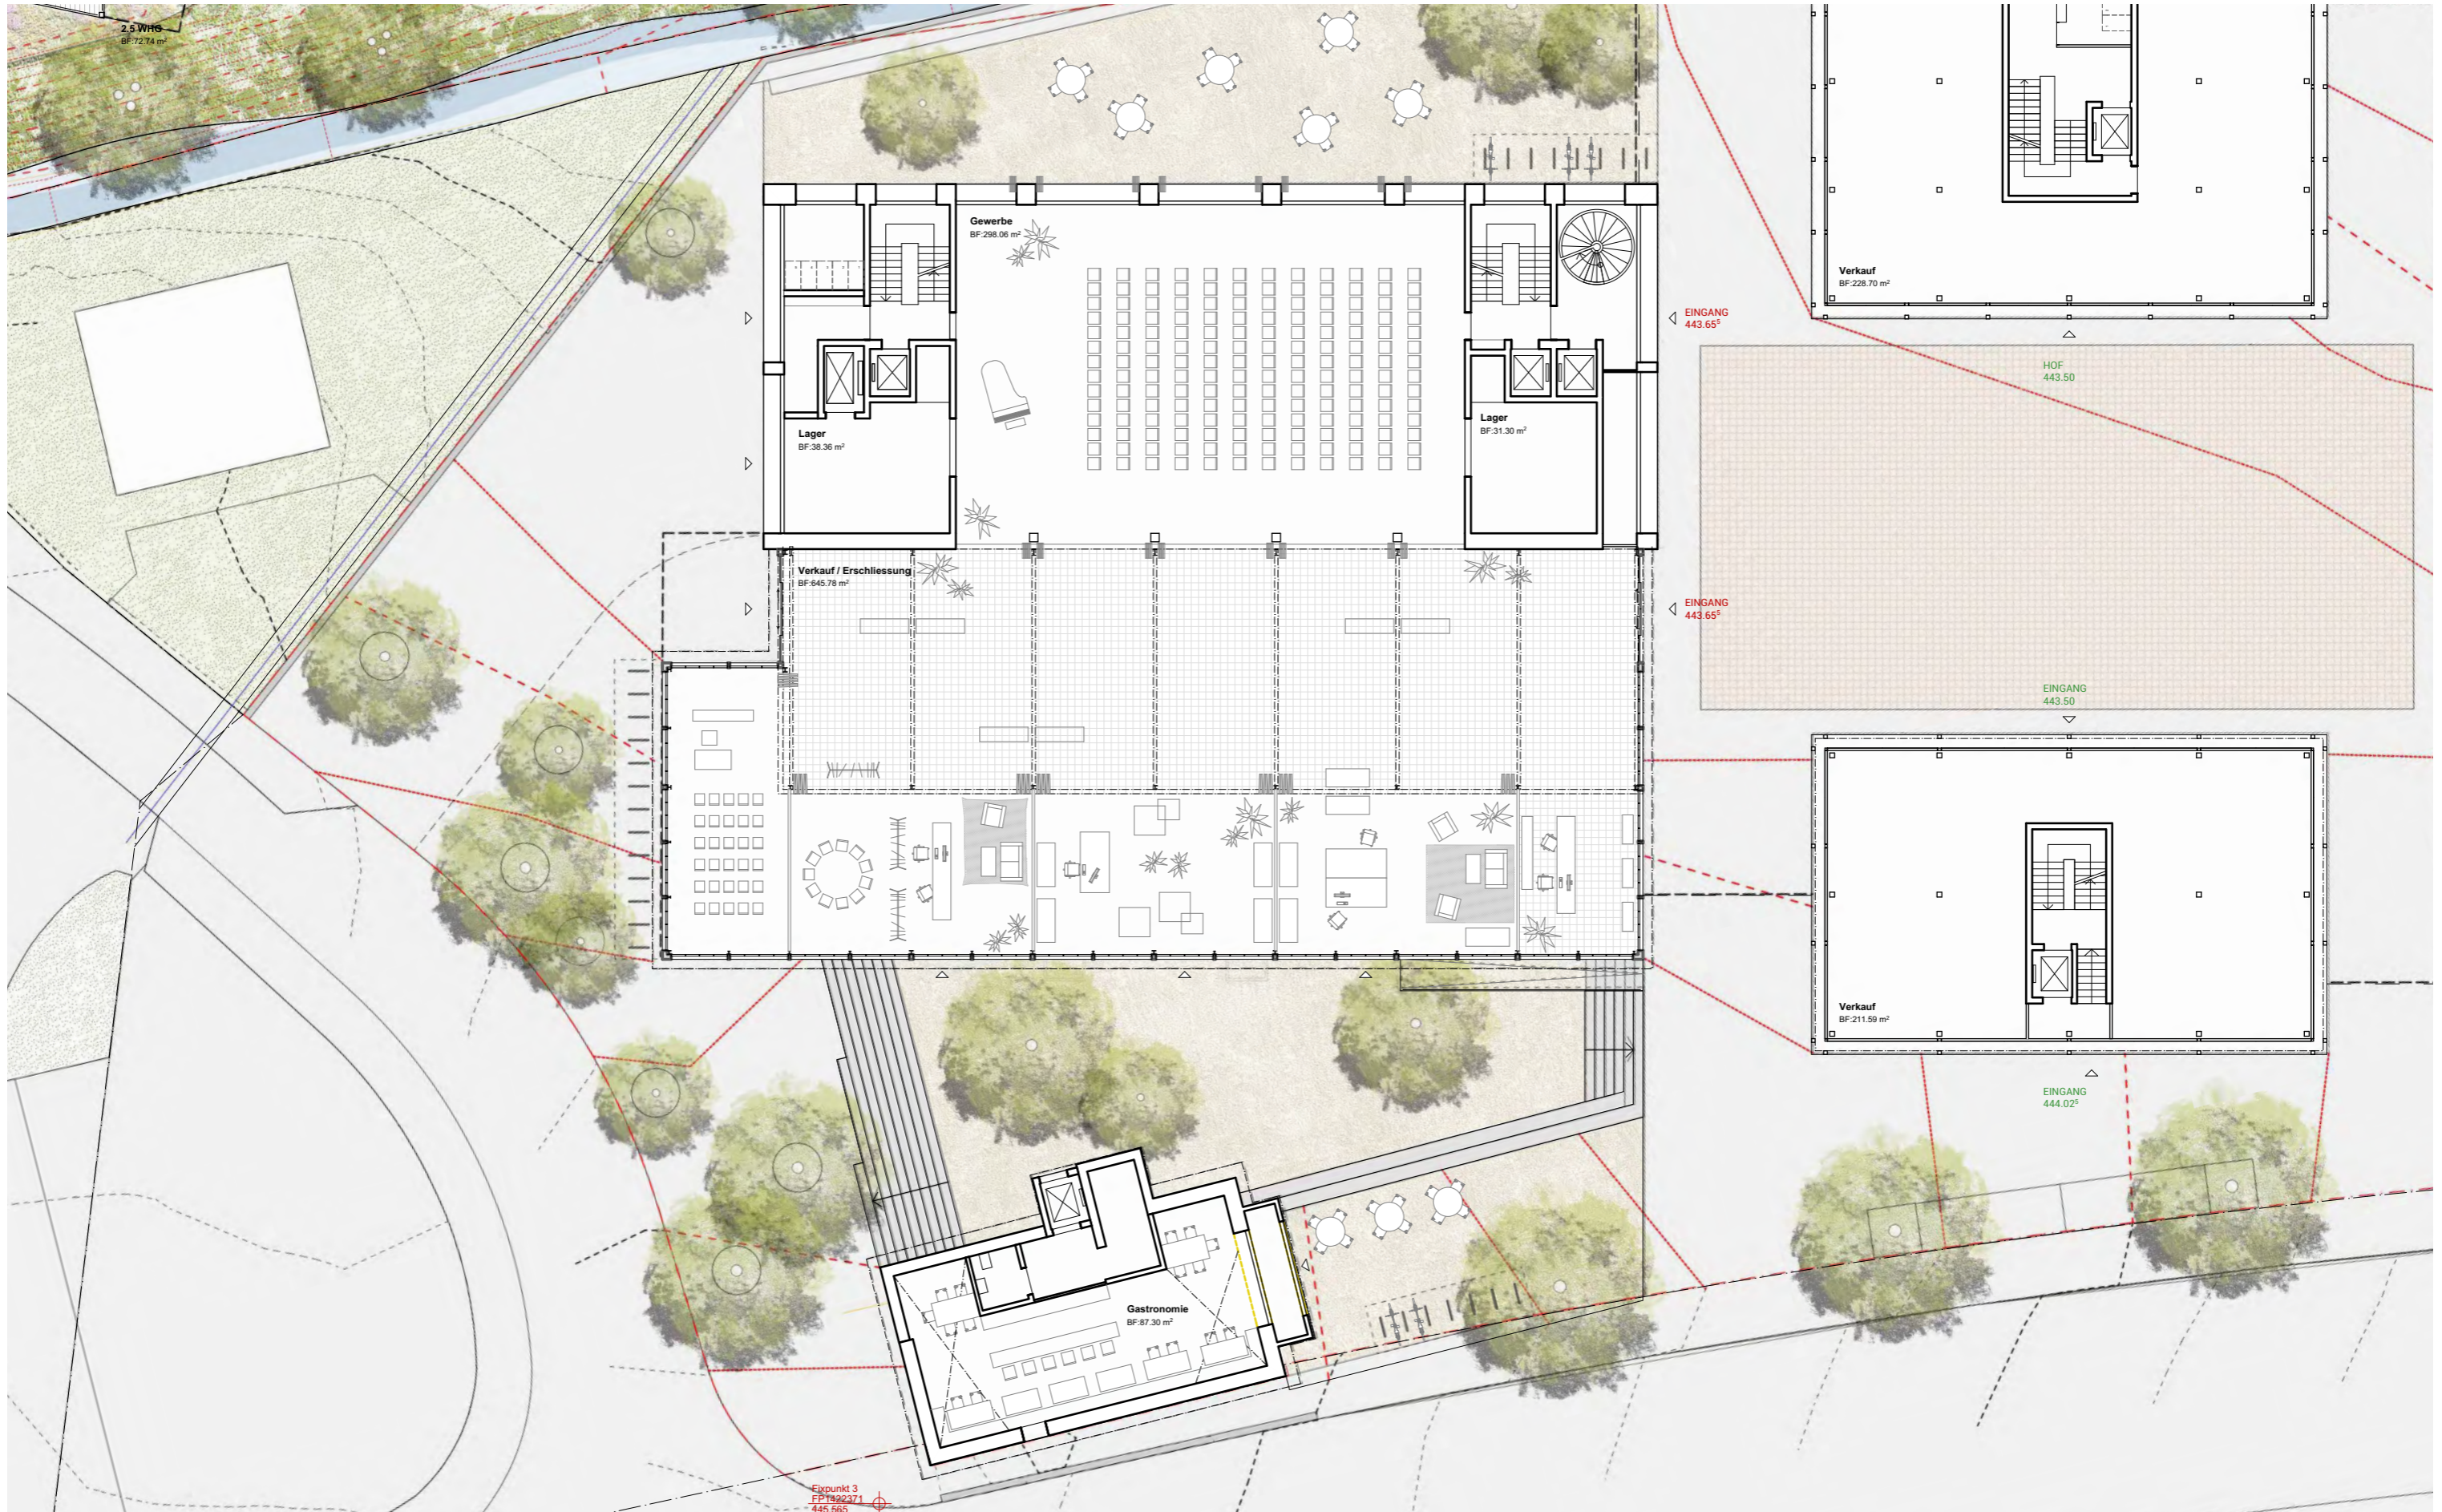


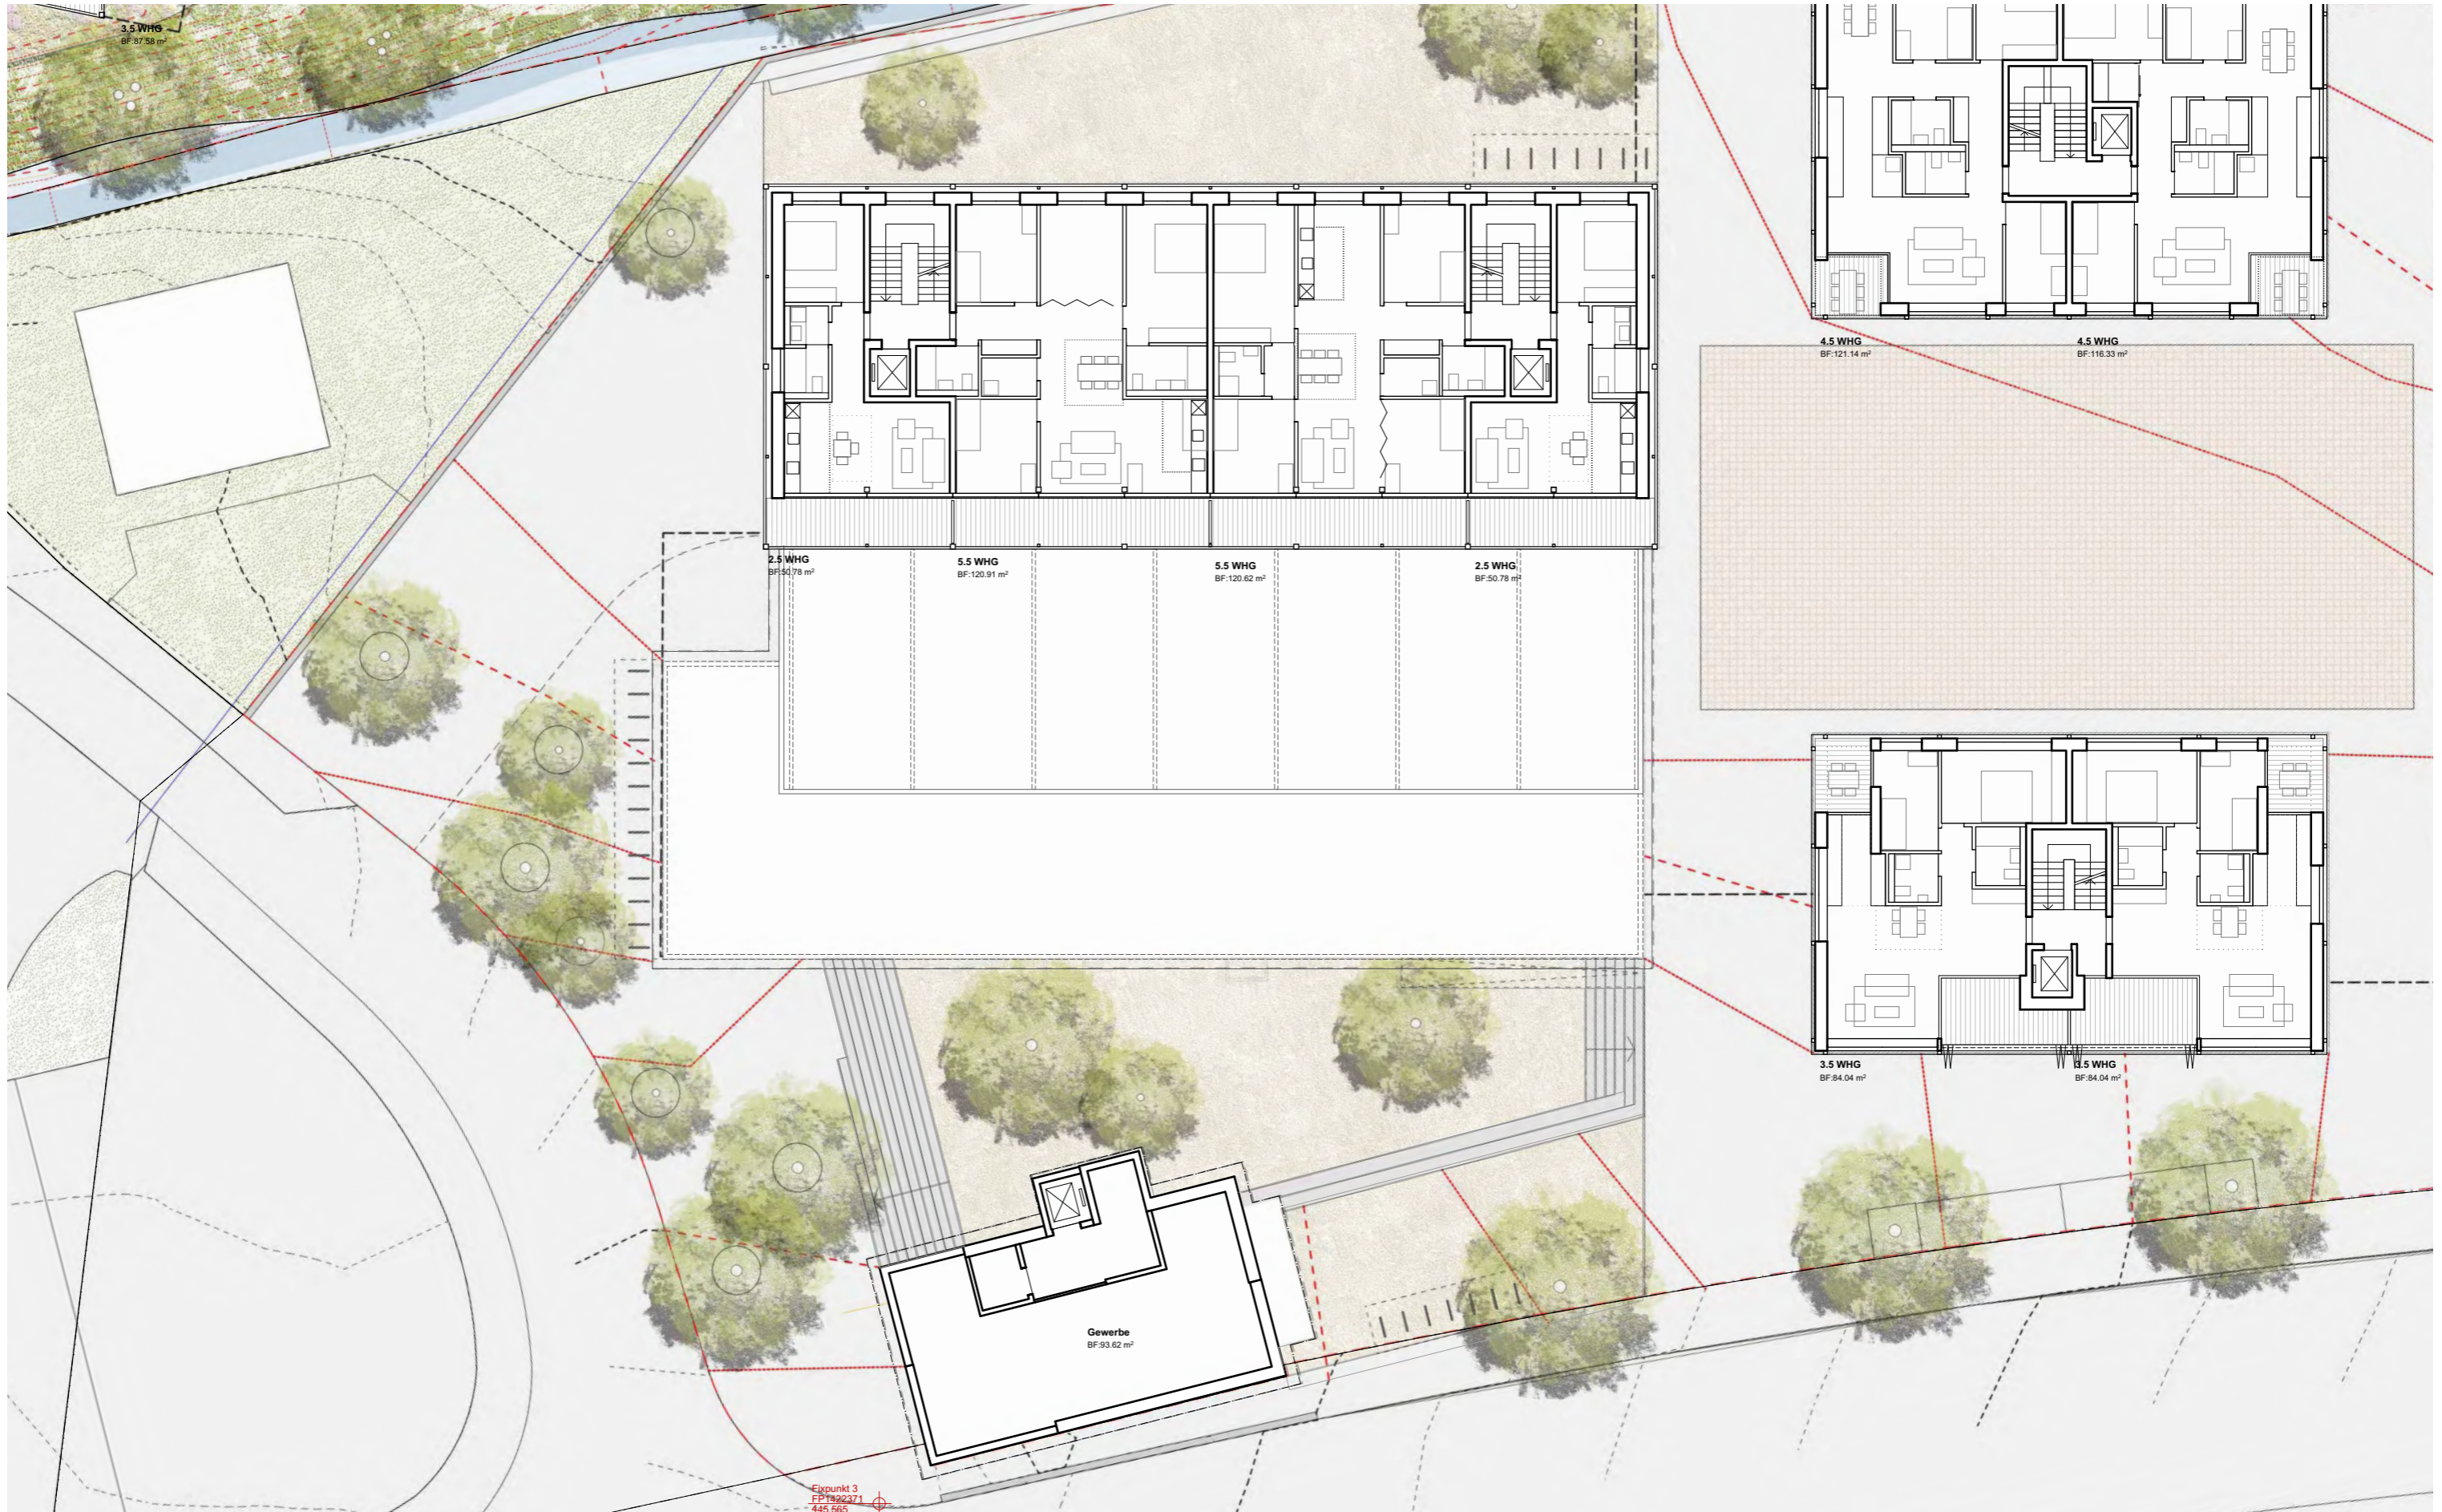




Schnitt & Ansicht Halle




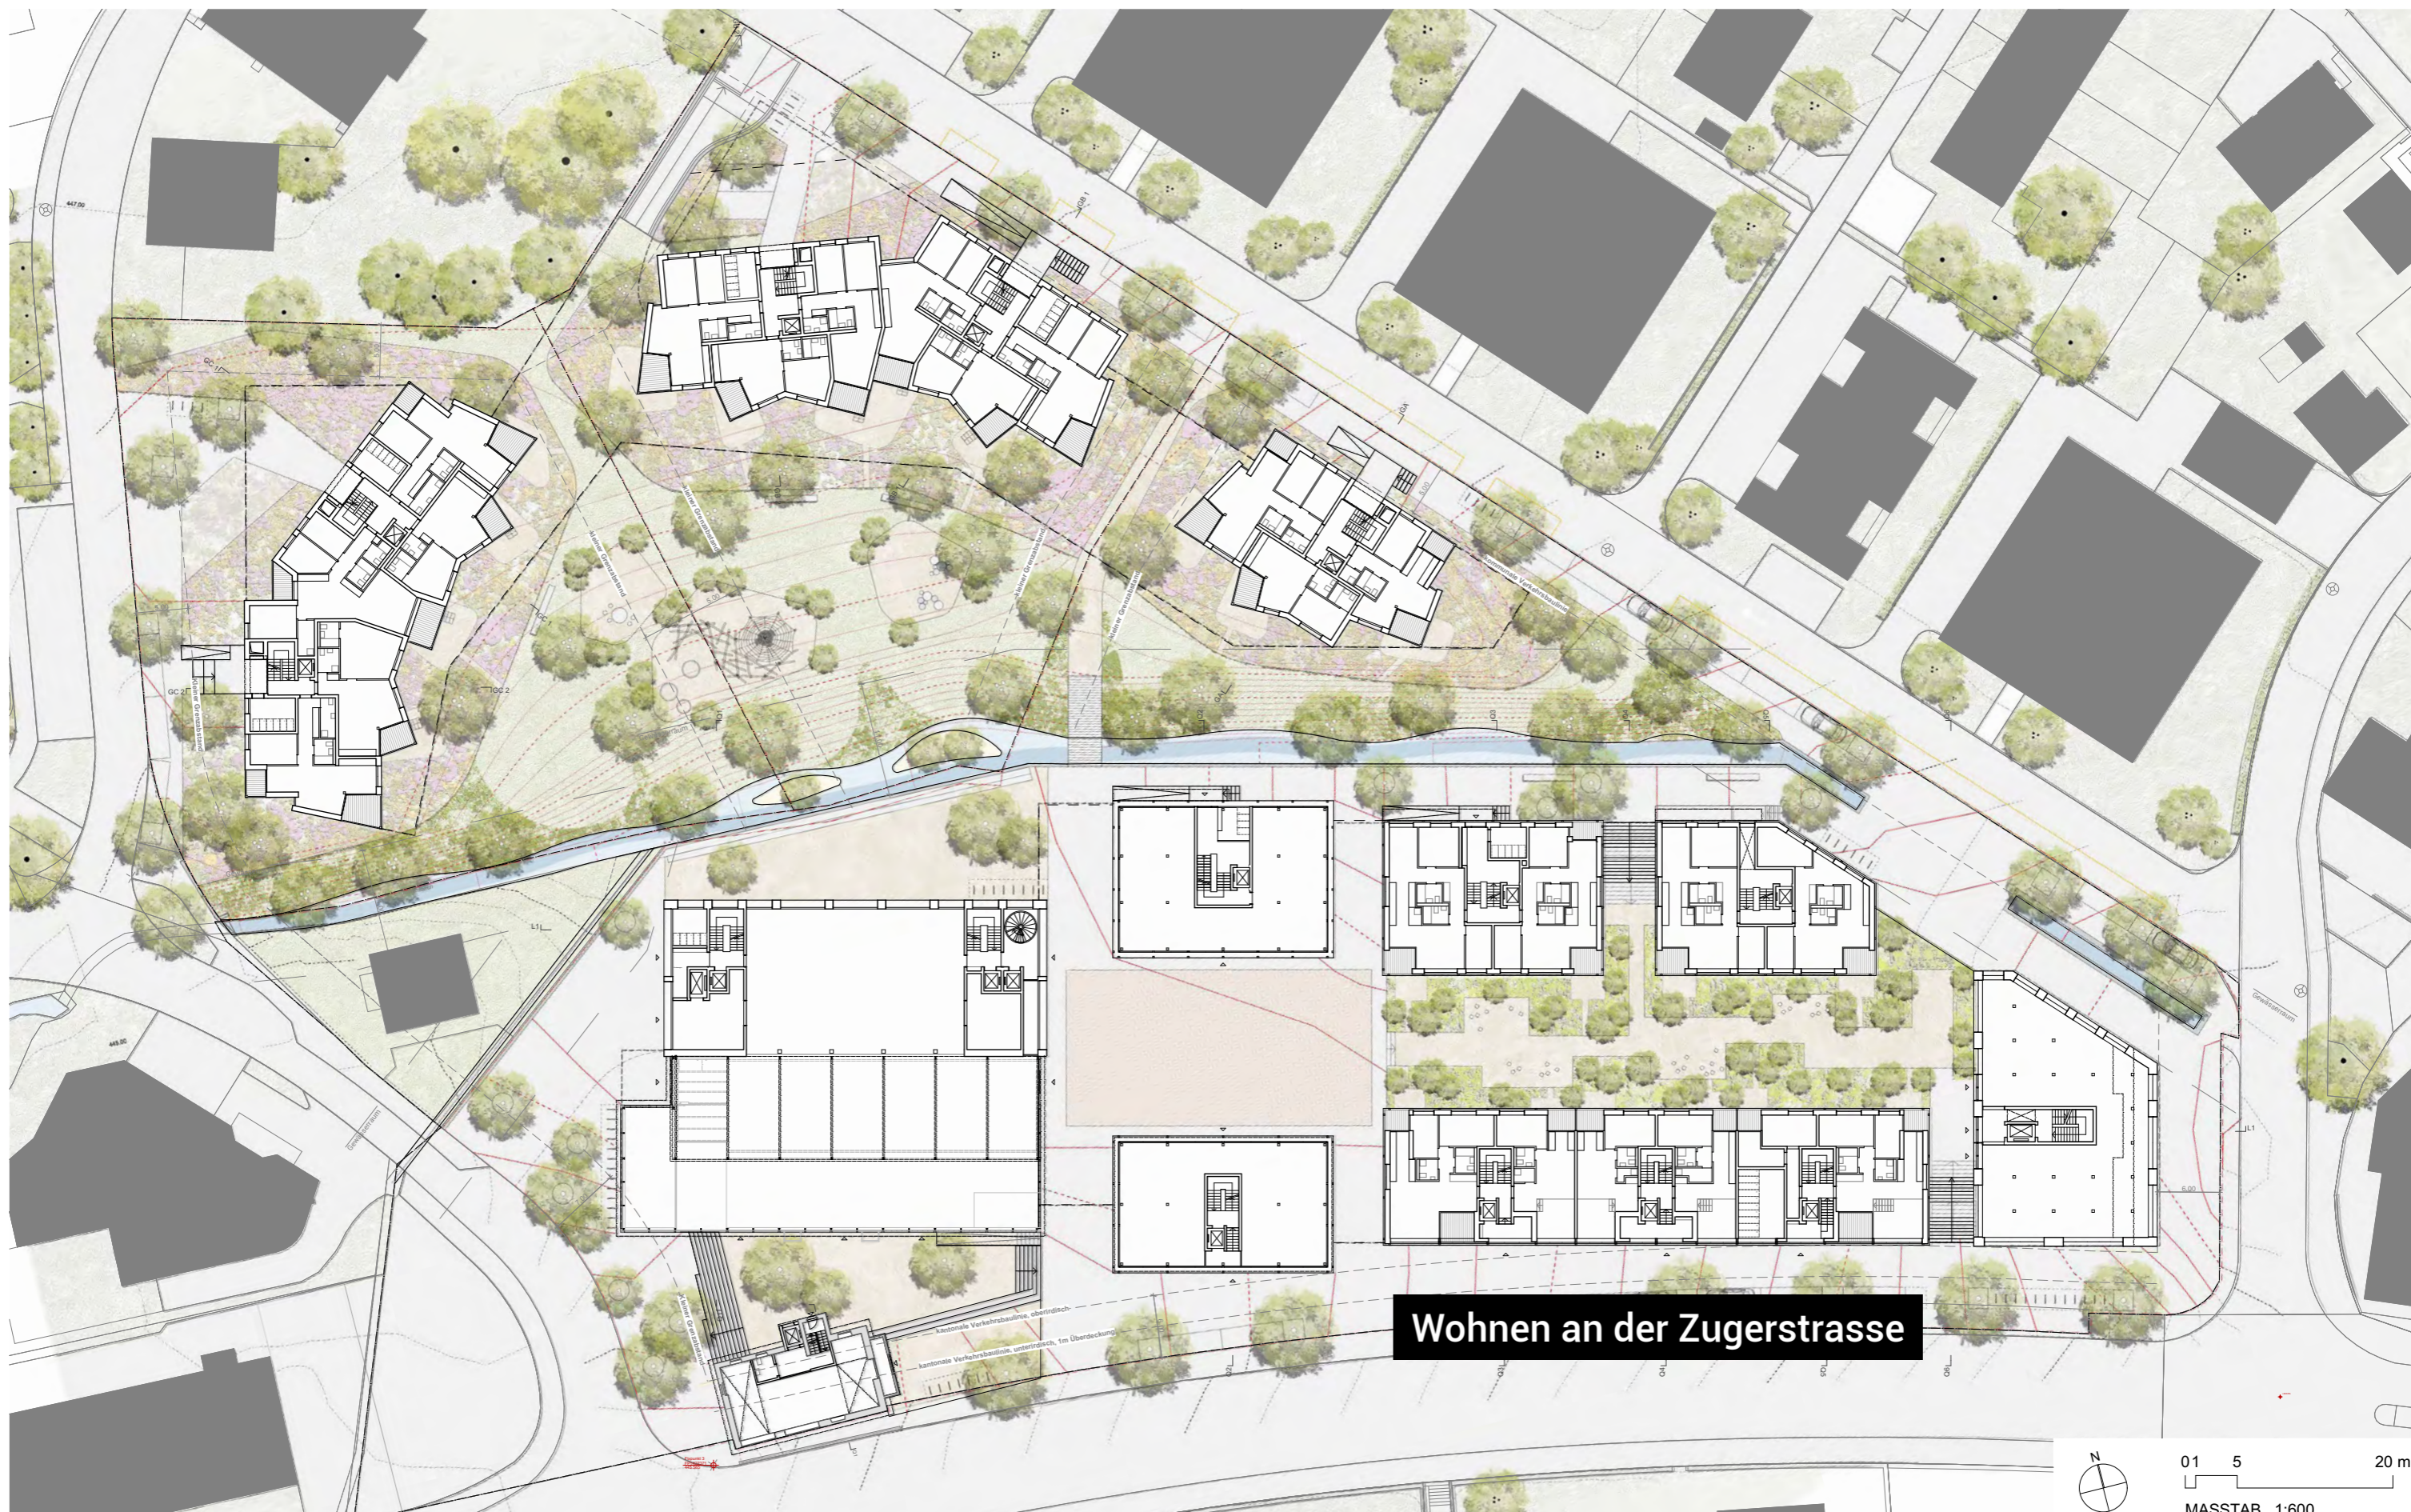

Wohnen an der Zugerstrasse

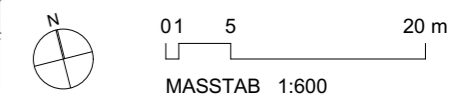




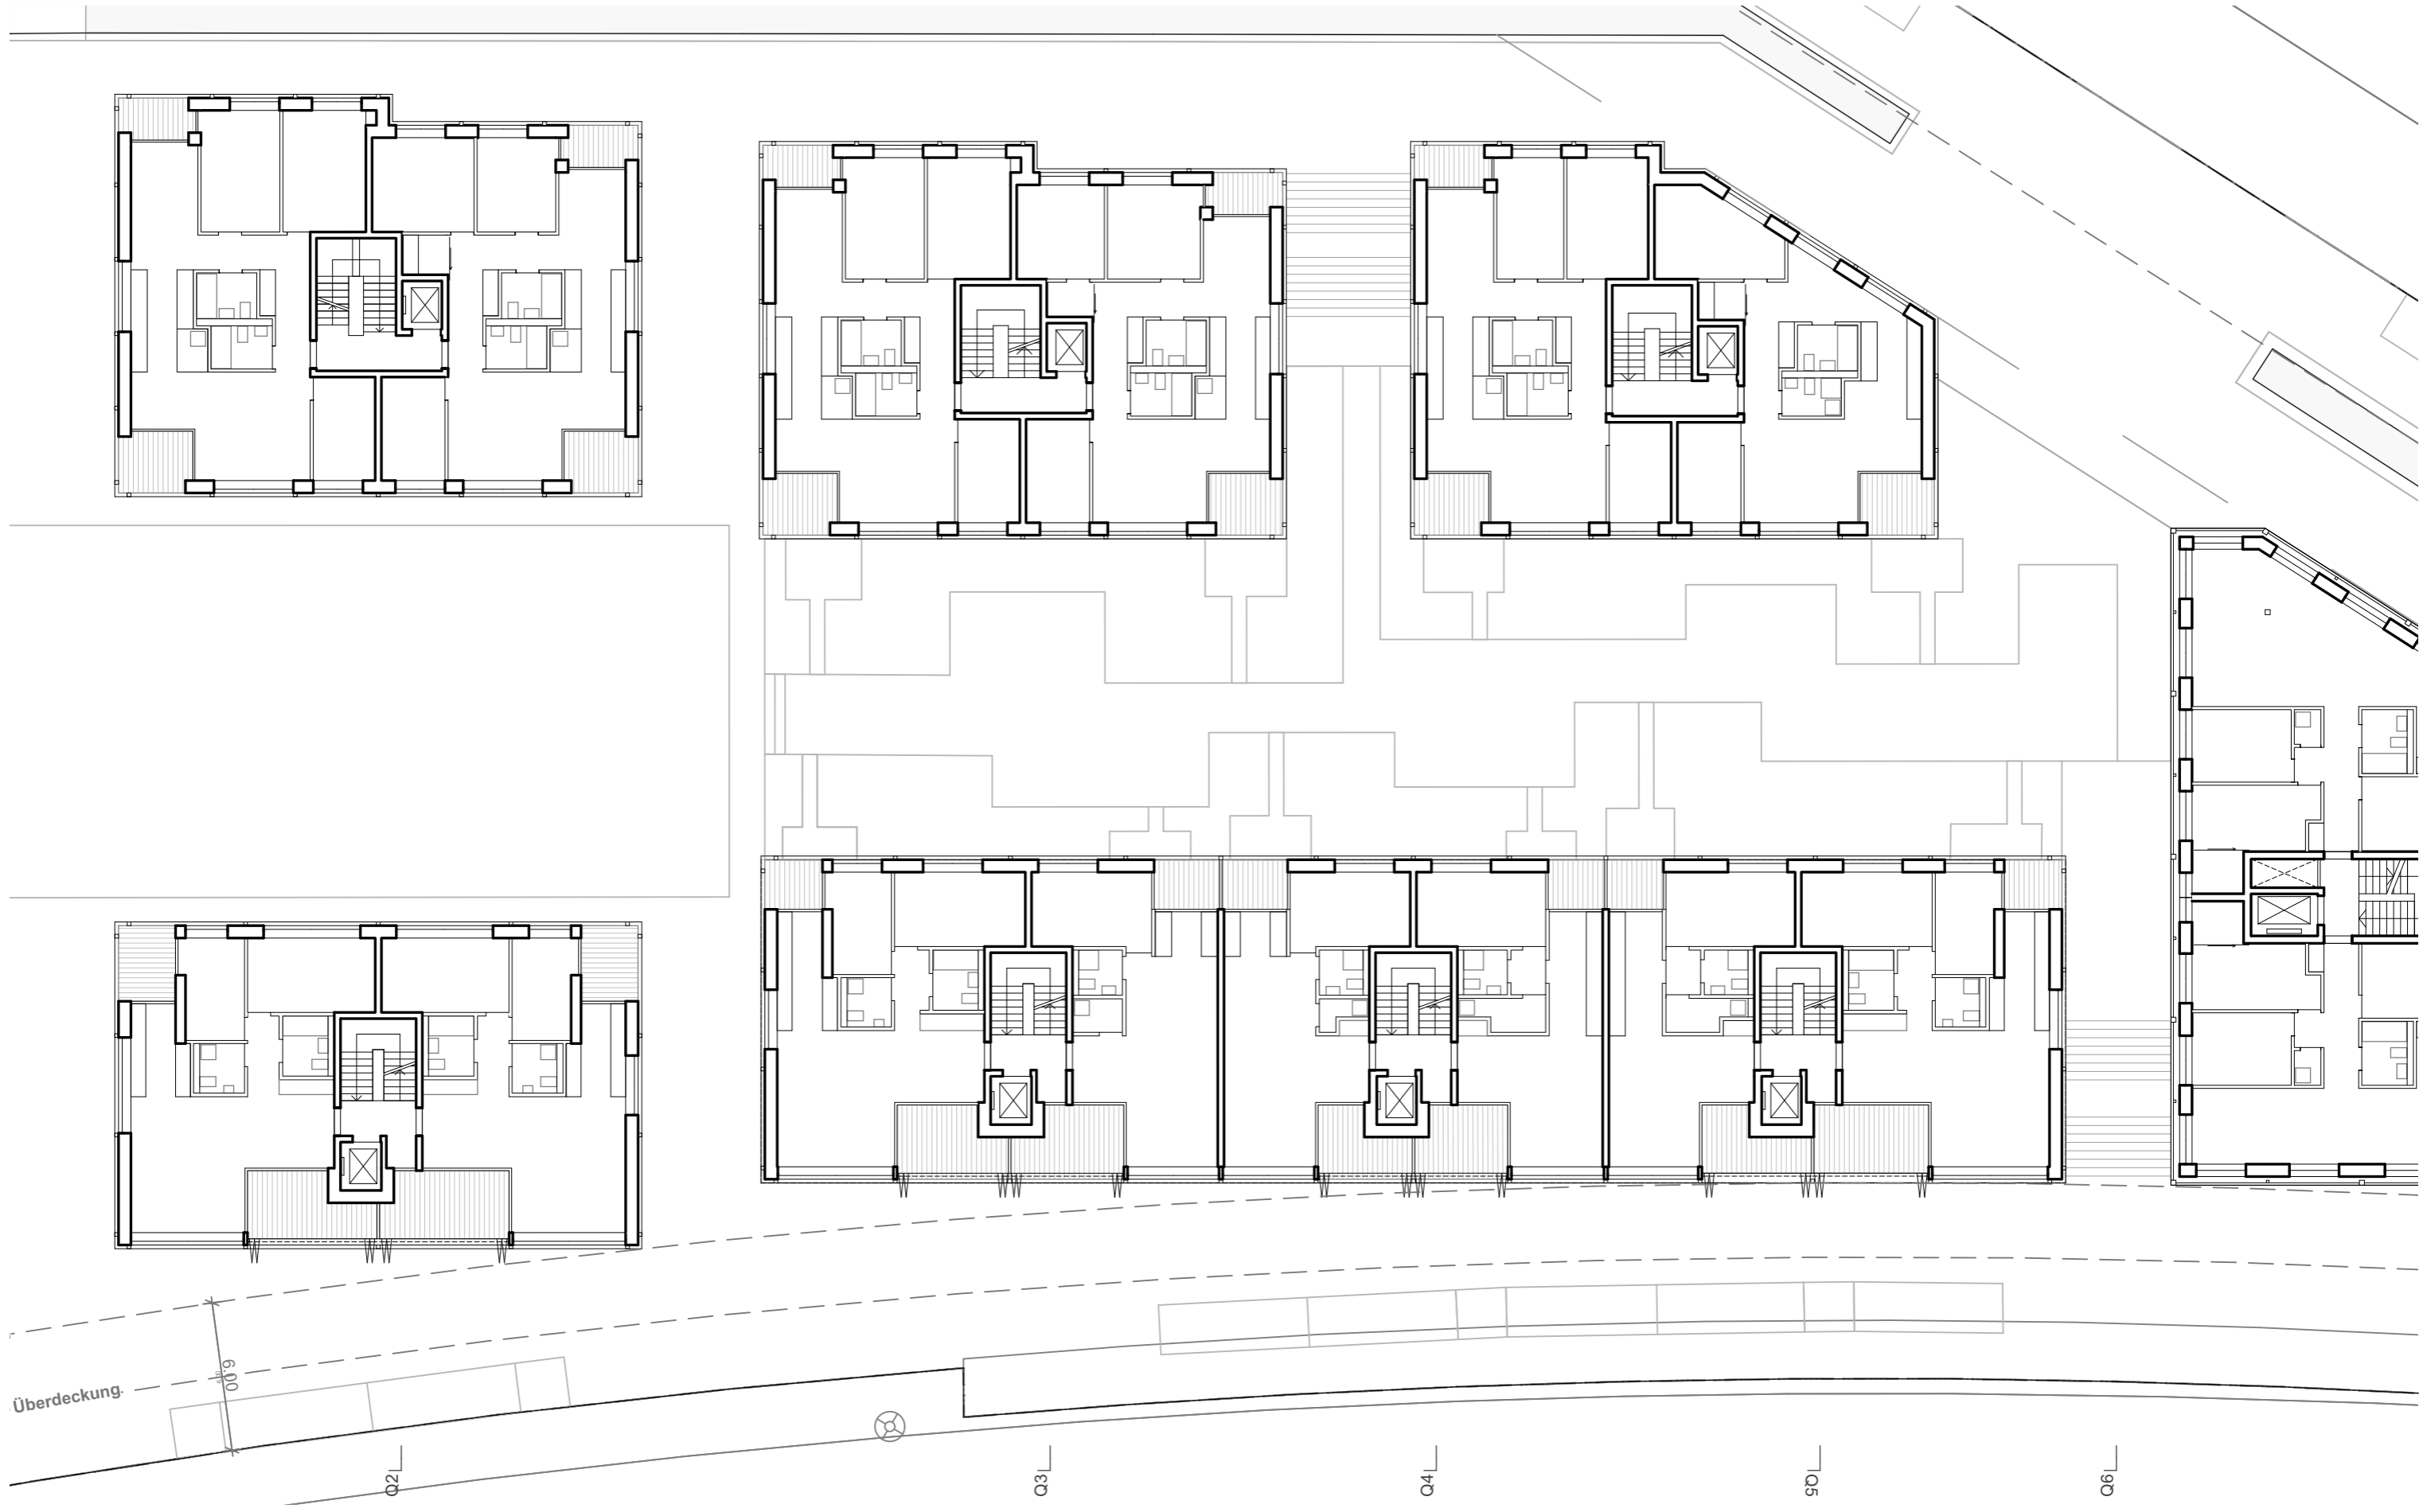




Ansicht Zugerstrasse



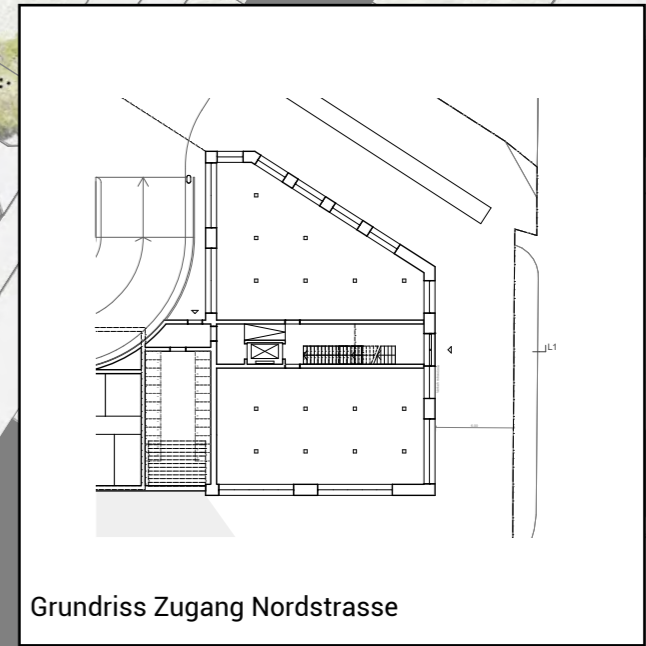


Grundriss Zugang Nordstrasse

Stadtadresse

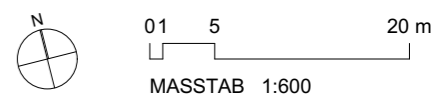




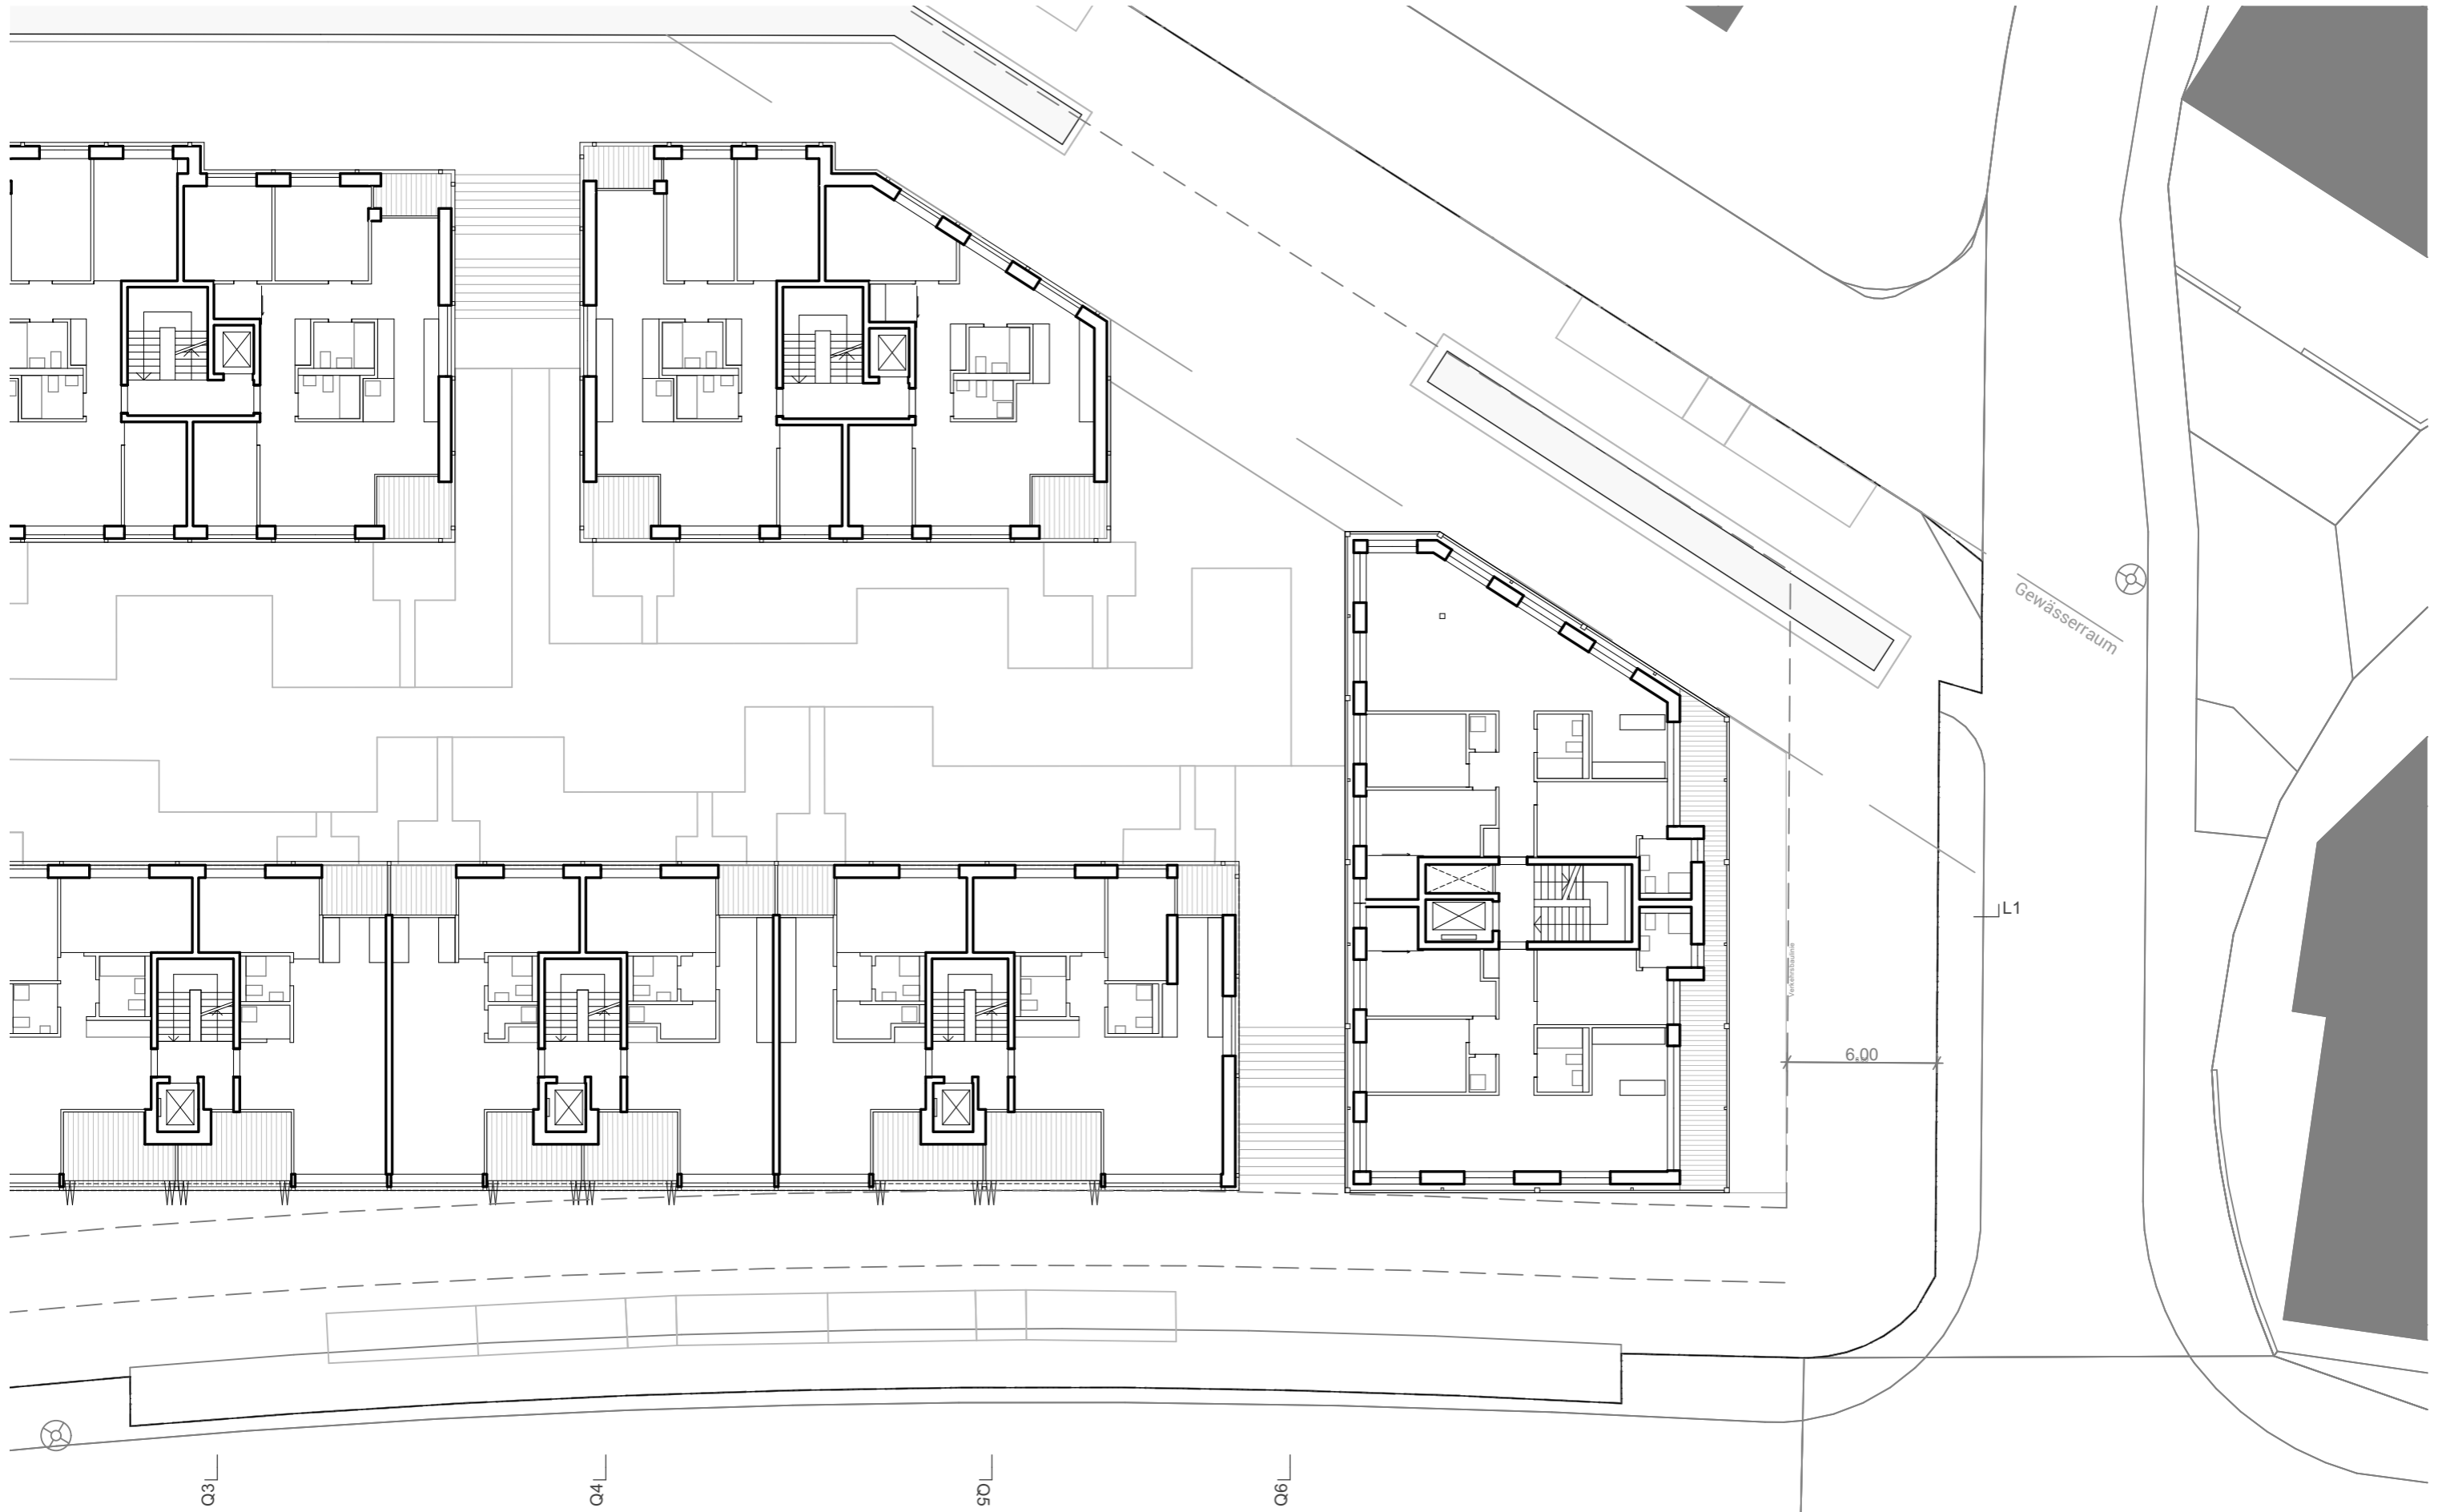



Ansicht Nordstrasse

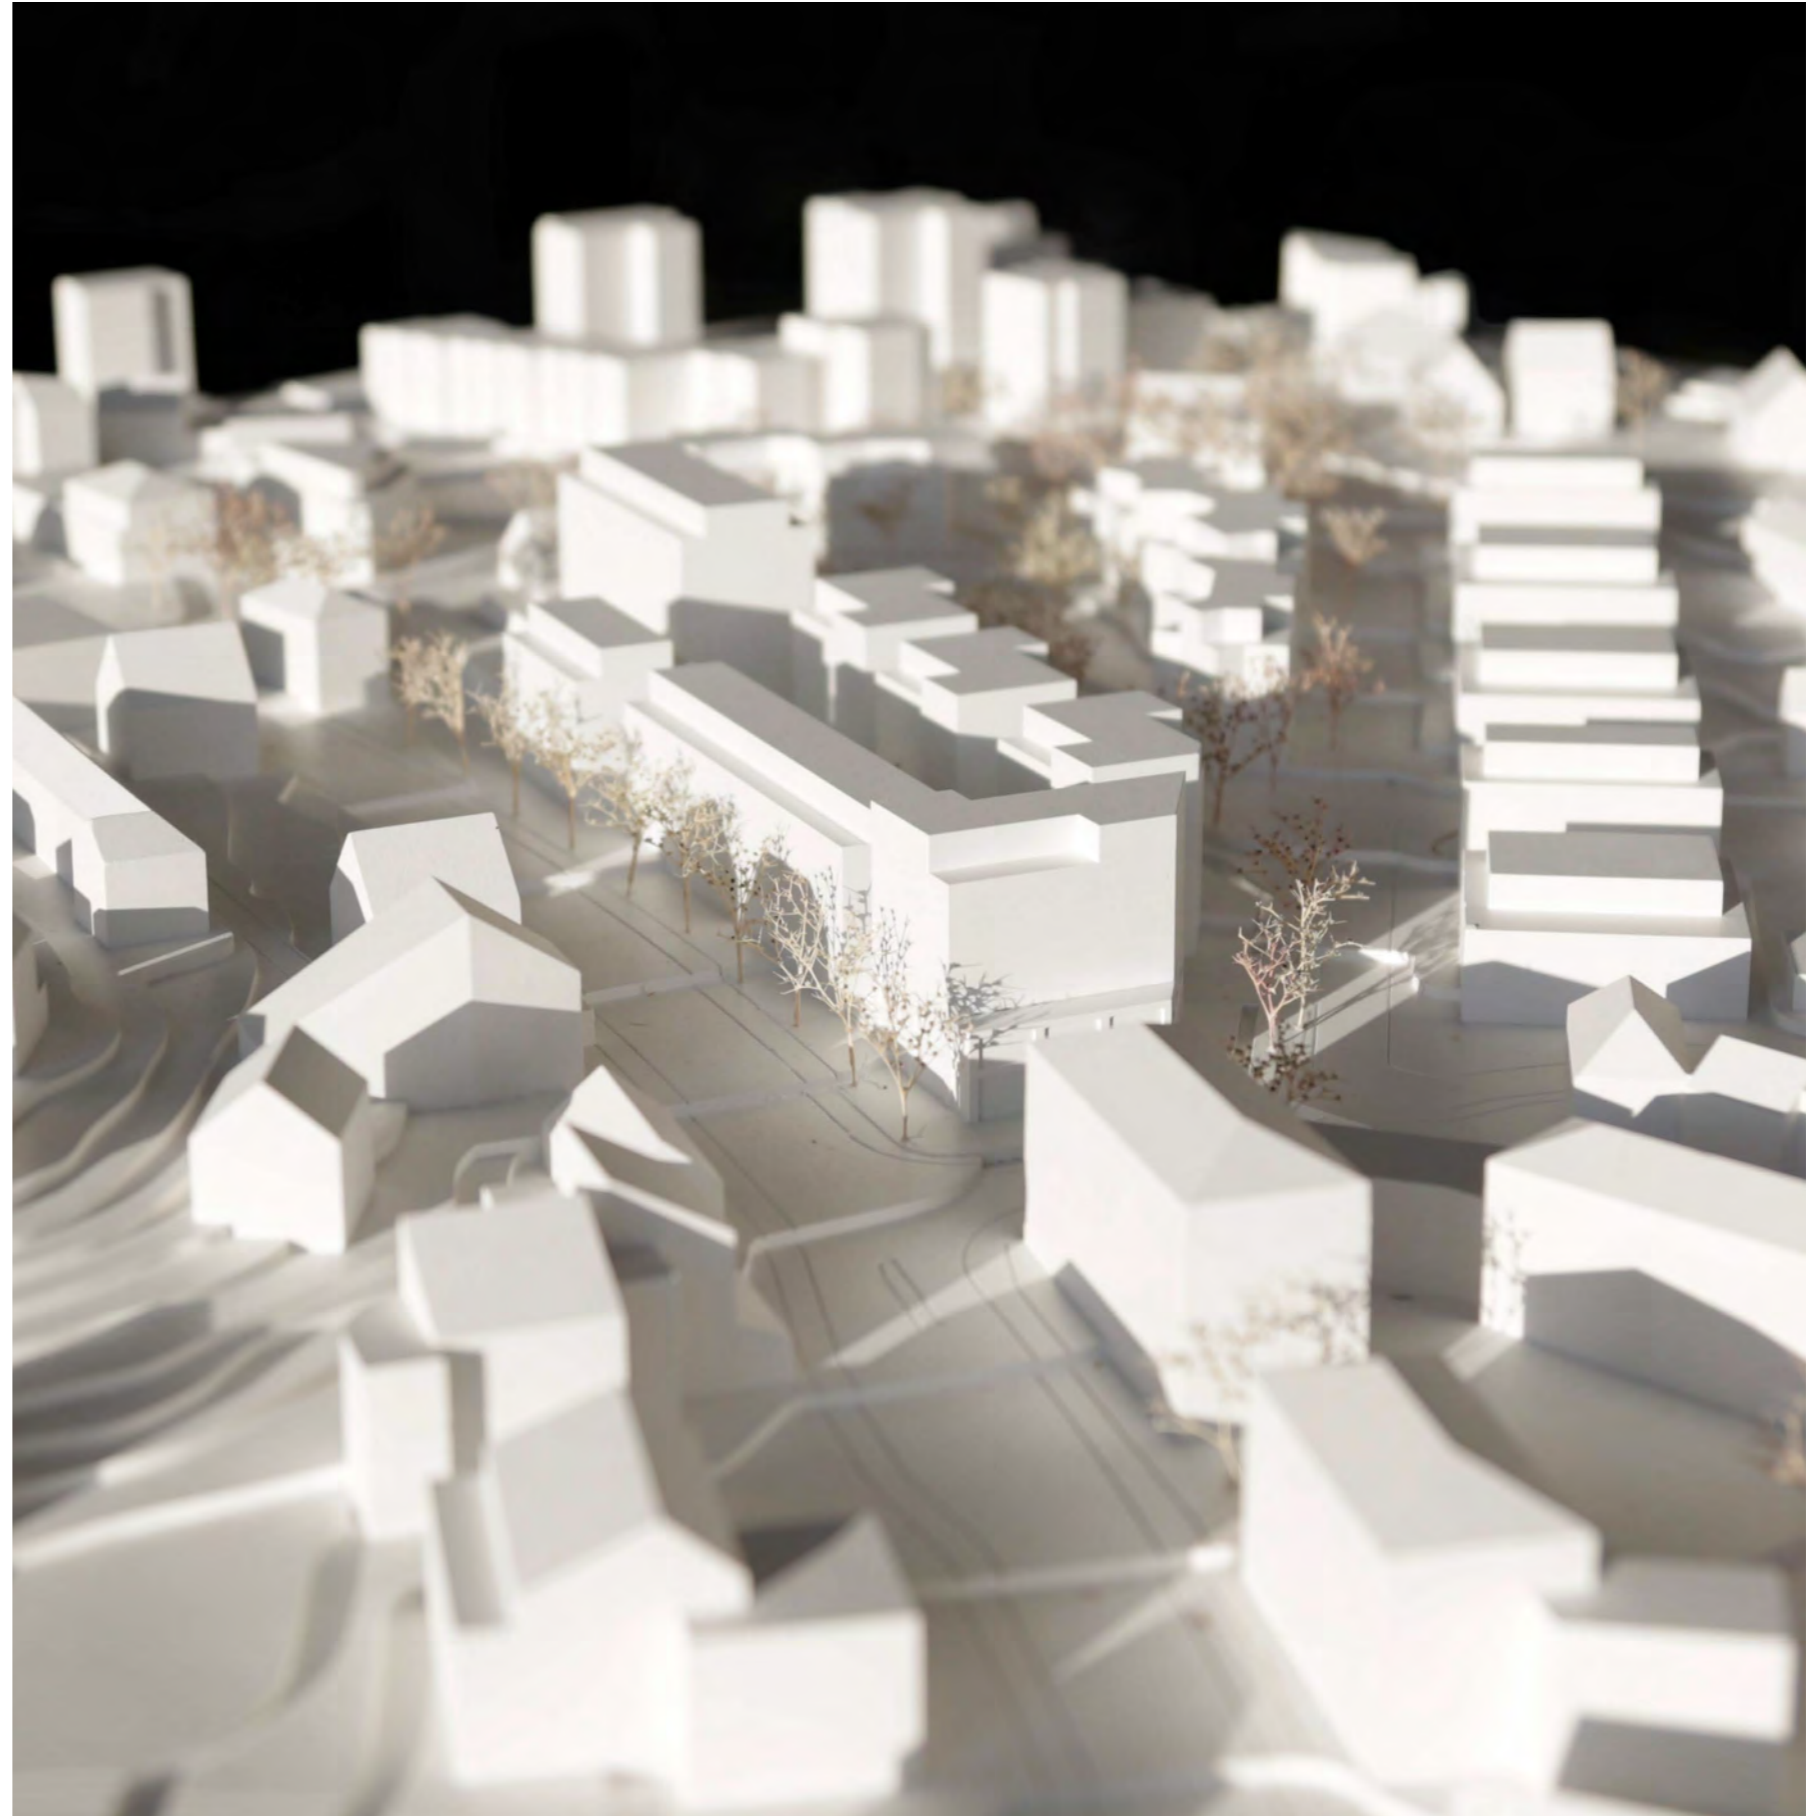






Gemeinschaftshof



Wohnhof

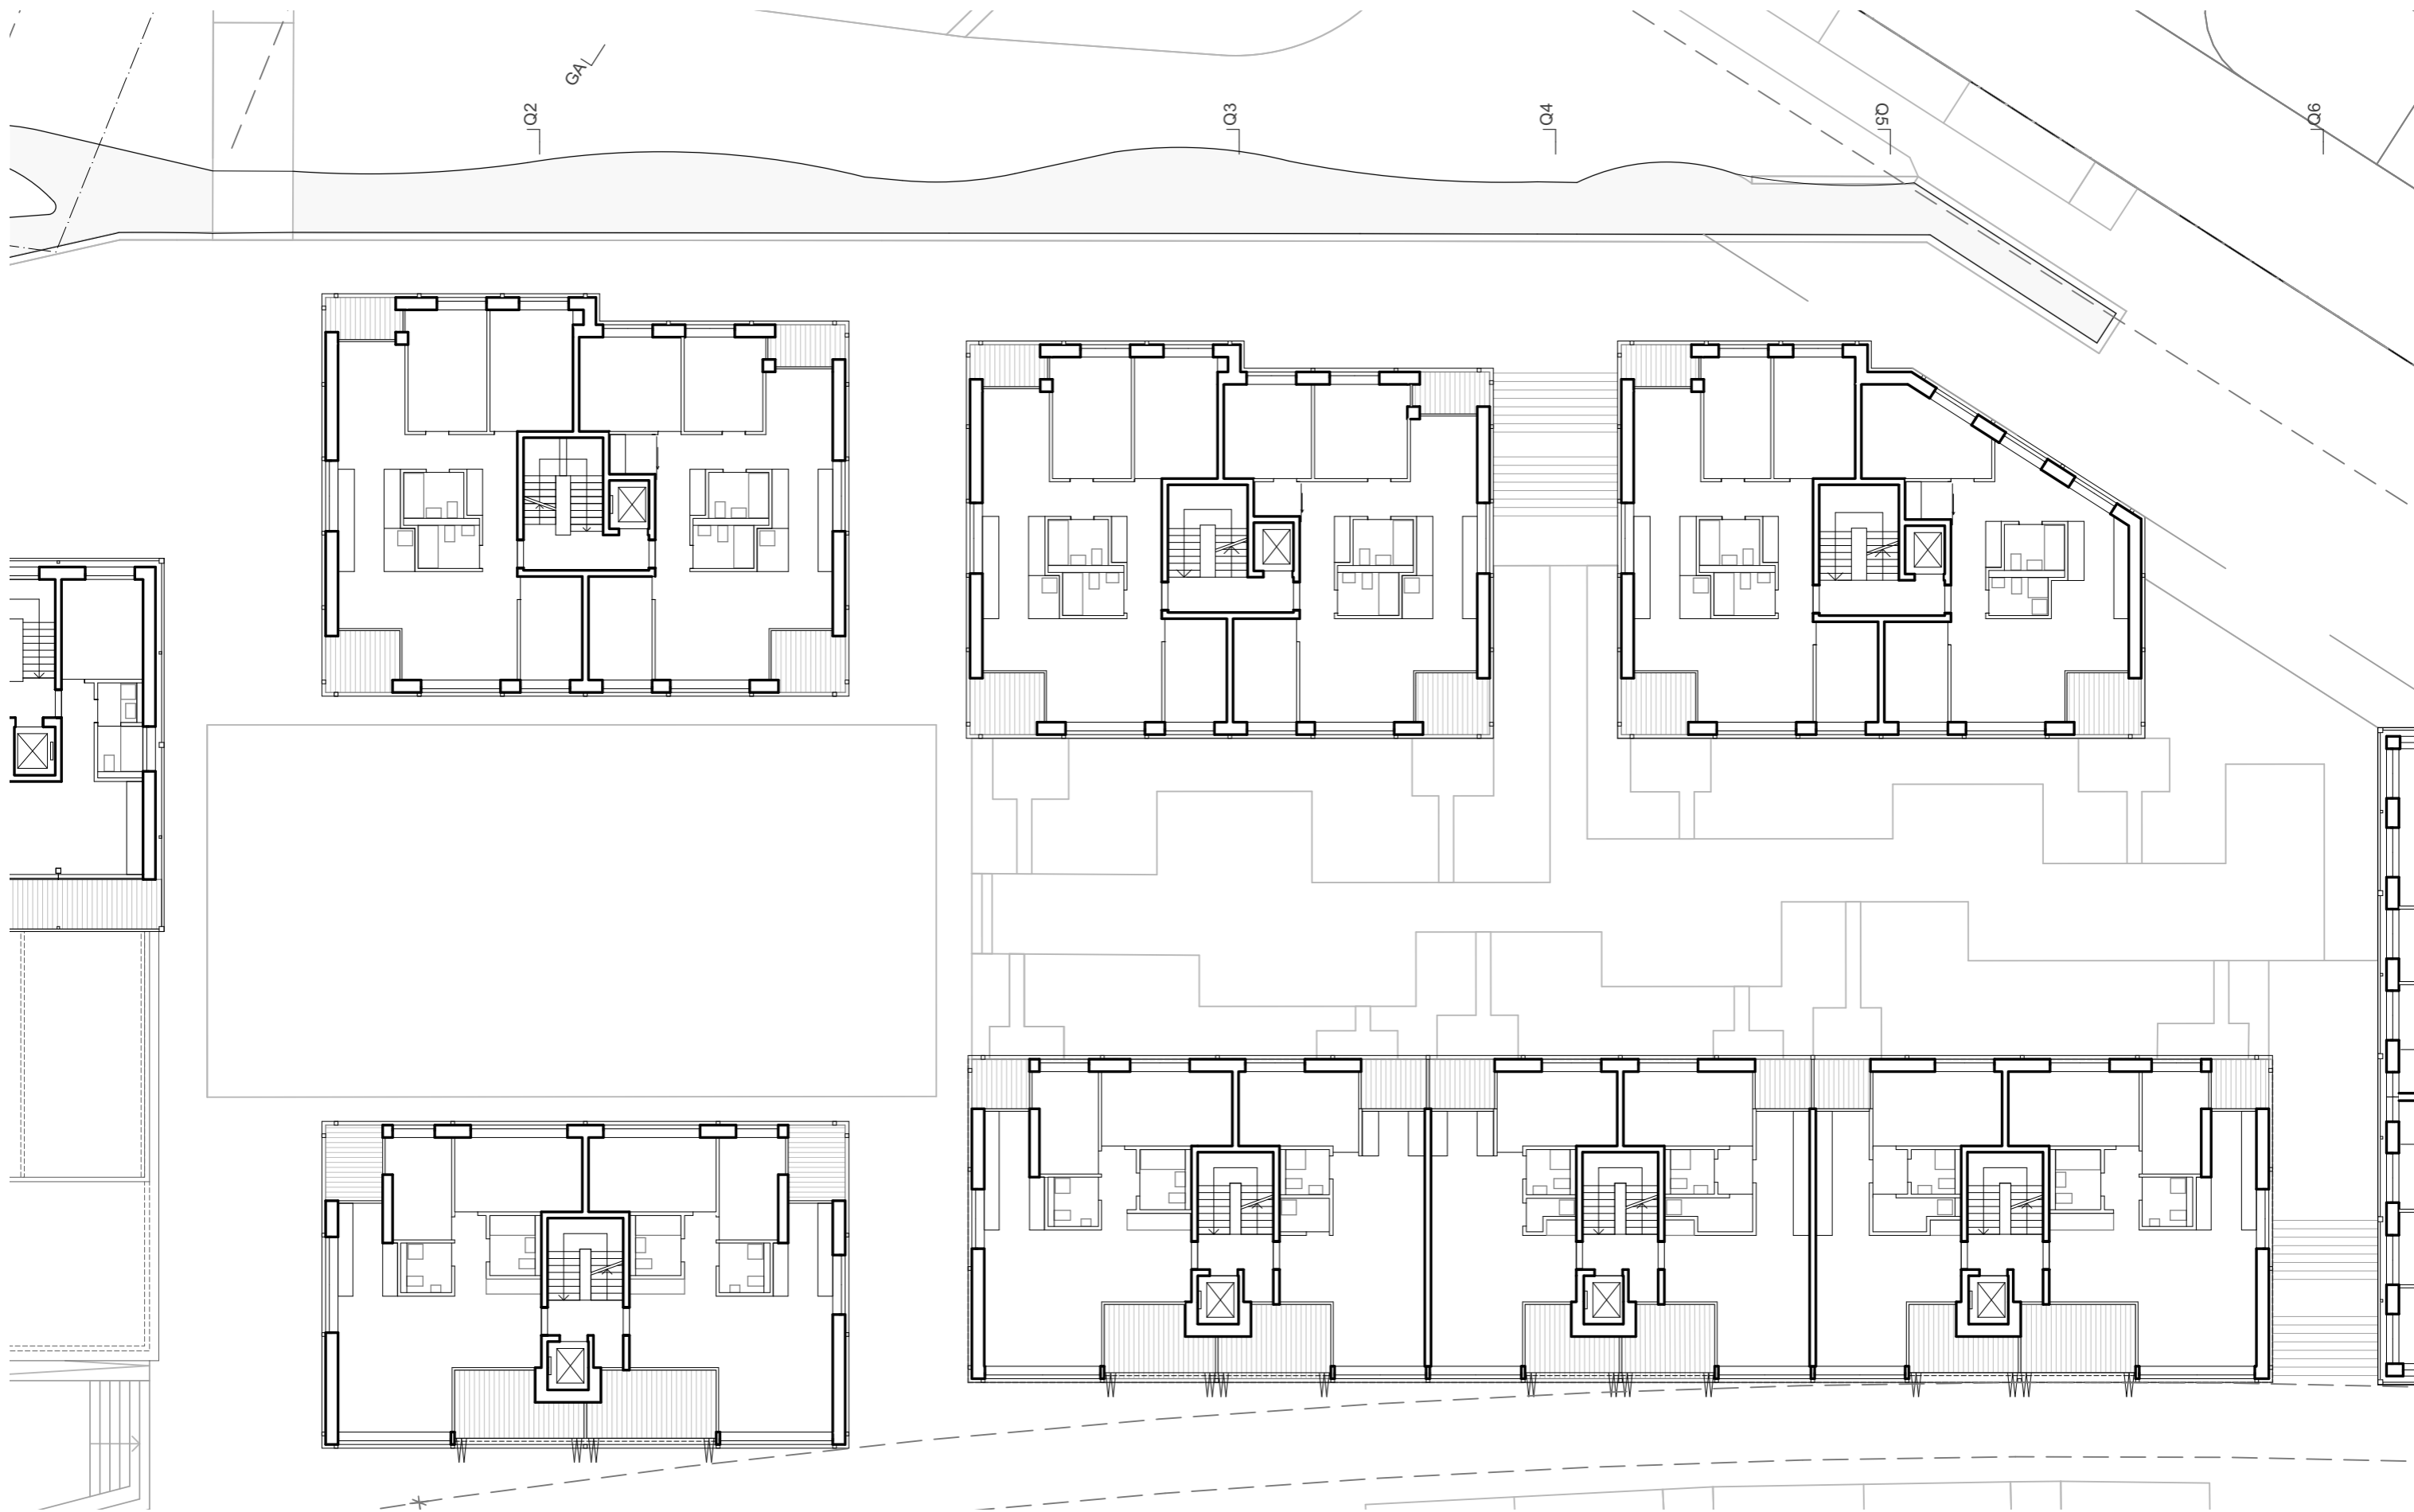













Strasse



Park





THEMEN ÜBERARBEITUNG

Lärmschutz

Erschliessung und Parken

Infrastruktur und Entsorgung

Geologisches Gutachten

Gewässerraum und Hochwasserschutz

Optimierung Gebäudetiefen und Breite Hofraum

Konstruktion in Holzbau

Optimierung Tragwerke

HOSOYA SCHAEFER ARCHITECTS AG Zürich

Müller Illien Landschaftsarchitekten Zürich

IBV Hüsler AG Zürich

Dr. Lüchinger+Meyer Bauingenieure AG